

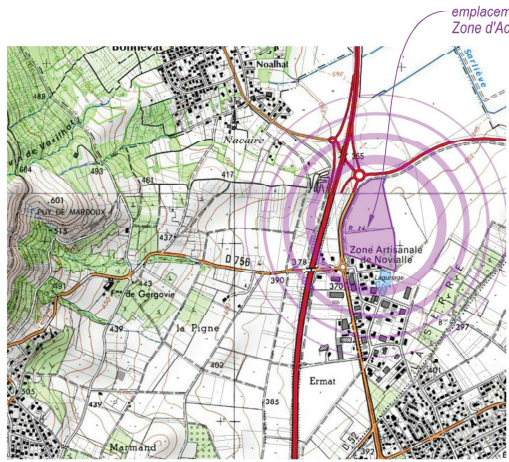


PLANS DE SITUATION  
 sans échelle

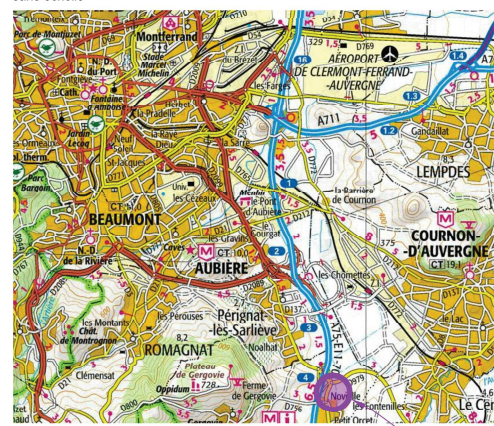


emplacement projet future  
 Zone d'Activités La Méridienne

EXTRAIT CADASTRAL  
 échelle: 1/3500e

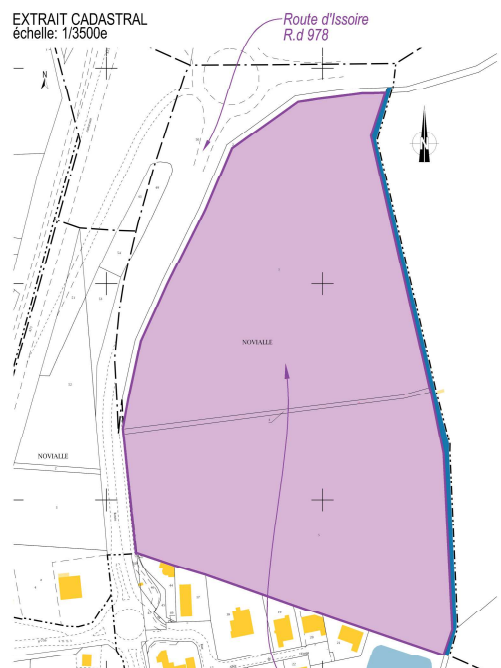


Route d'Issoire  
 R.d 978

emplacement projet future  
 Zone d'Activités La Méridienne

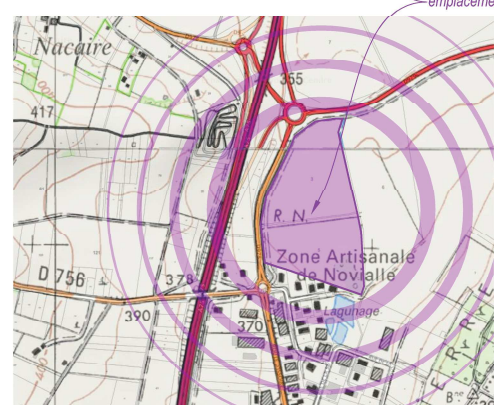

emplacement projet future Zone d'Activités La Méridienne

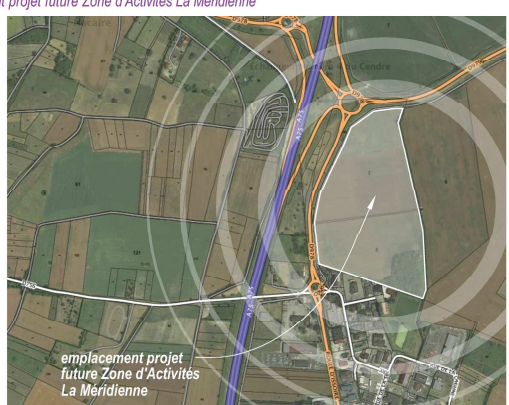

emplacement projet  
 future Zone d'Activités  
 La Méridienne

RÉFÉRENCES CADASTRALES  
 Département du Puy-de-Dôme  
 Commune de la Roche-Blanche (63670)  
 Lieu-dit: novaille  
 Zone U1 - Section ZR  
 Parcelles: 3, 4, 5  
 surface mesuree: 109655m<sup>2</sup>


VUE AERIENNE  
 sans échelle

VUE AERIENNE  
 sans échelle

**PROJET DE CREATION D'UNE ZONE D'ACTIVITES**  
**LA NOUVAILLE - ROUTE D'ISSORE (D978) - LA ROCHE BLANCHE (63670)**  
**ZONE D'ACTIVITES "LA MERIDIENNE"**

PLAN DE MASSE  
 echelle: 1/1500e

**ZONE D'ACTIVITES LA MERIDIENNE**

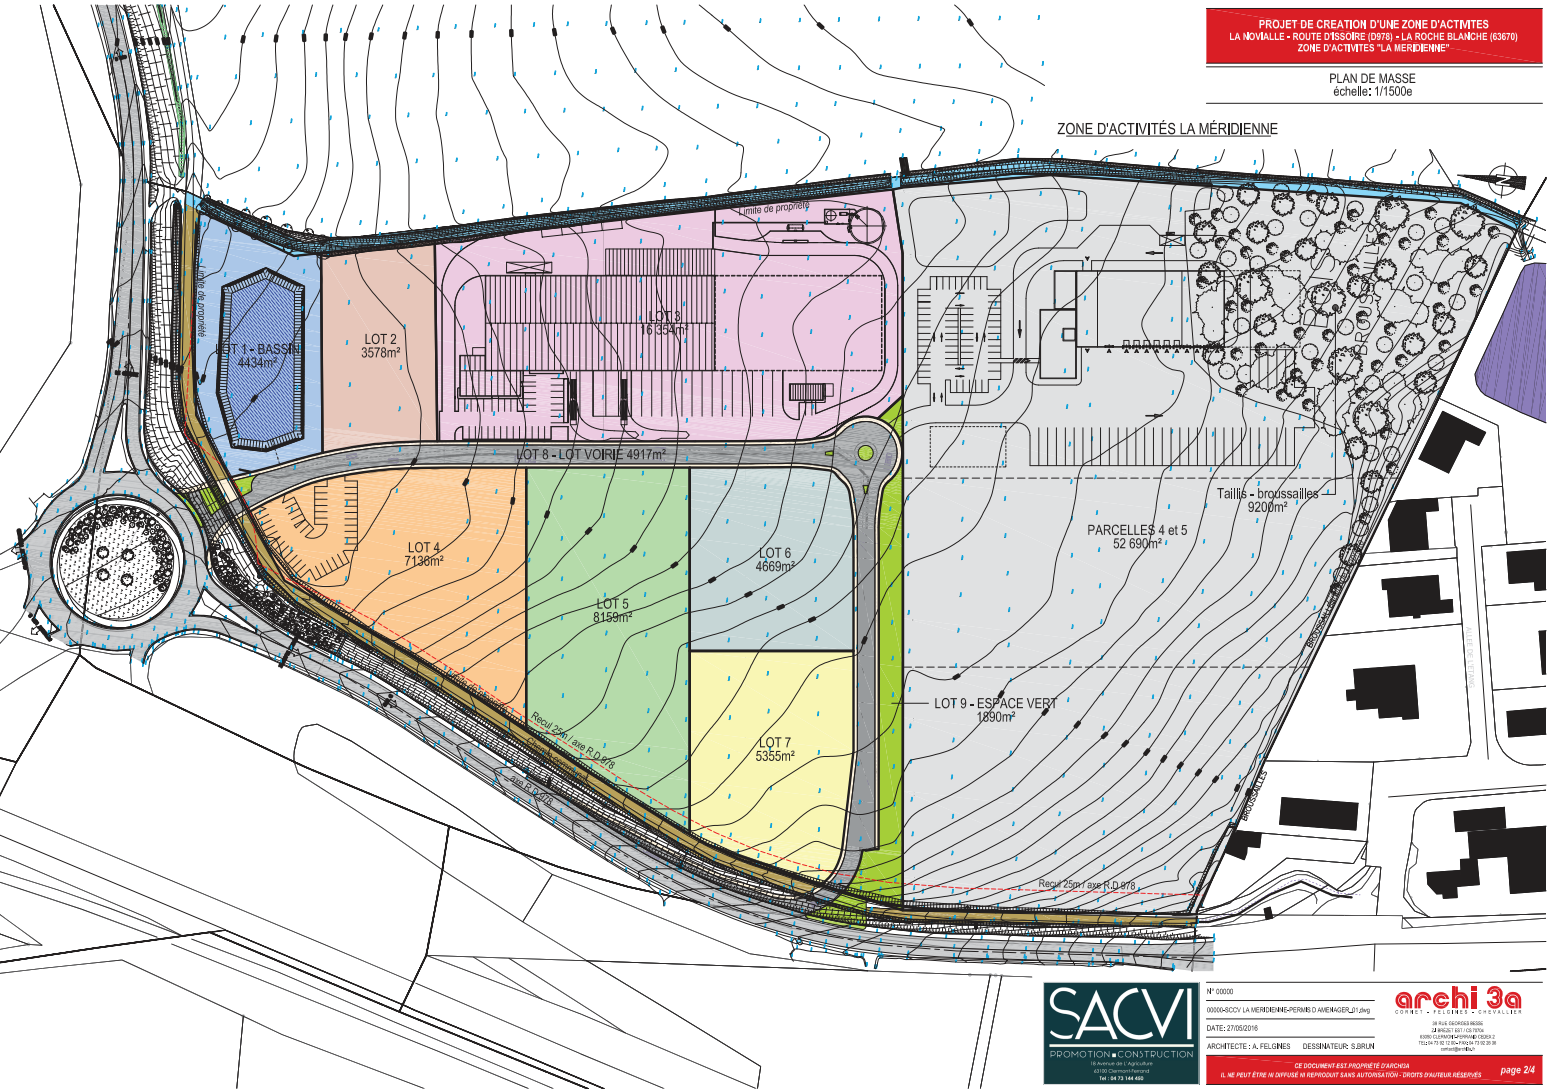


**SACVI**  
 PROMOTION • CONSTRUCTION  
 10 rue de la République  
 63000 Clermont-Ferrand  
 Tél. 04 73 344 433

N° 00000  
 00000400V LA MERIDIENNE-REPARENB D AMENAGERE21.dwg  
 DATE: 27/05/2016  
 ARCHITECTE: A. FELONIES    DESSINATEUR: SUBRIN

**archi 3a**  
 CORNET • FÉLIX • CHIFFAULT  
 10 rue de la République  
 63000 Clermont-Ferrand  
 Tél. 04 73 344 433

ZONE D'ACTIVITES LA MERIDIENNE

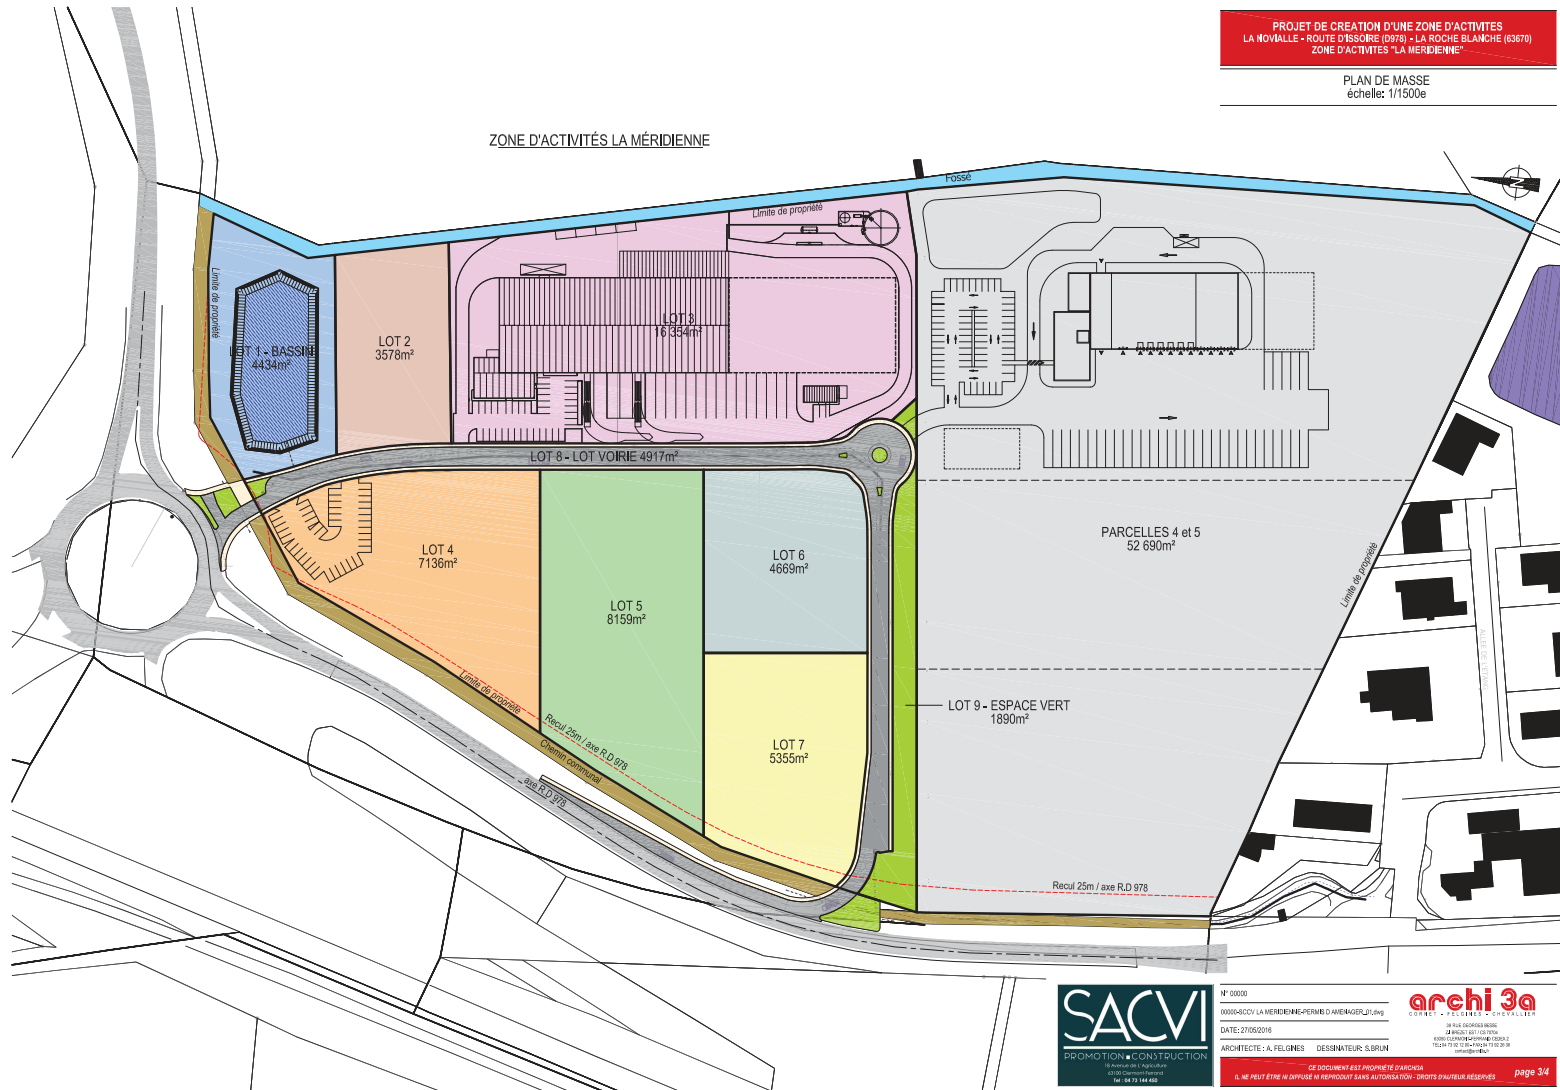

**SACVI**  
 PROMOTION & CONSTRUCTION  
 10 rue de la République  
 63000 Clermont-Ferrand  
 Tél. 04 73 144 443

N° 00000  
 0000640CV LA MERIDIENNE/PERMIS D'AMENAGER/21.dwg  
 DATE: 27/05/2016  
 ARCHITECTE: A. FELONNES    DESSINATEUR: SUBRIN

**archi 3a**  
 CORNET • FELONNES • CHEVALER  
 10 rue de la République  
 63000 Clermont-Ferrand  
 Tél. 04 73 144 443



ZONE D'ACTIVITES LA MERIDIENNE

